


Leppemärgid

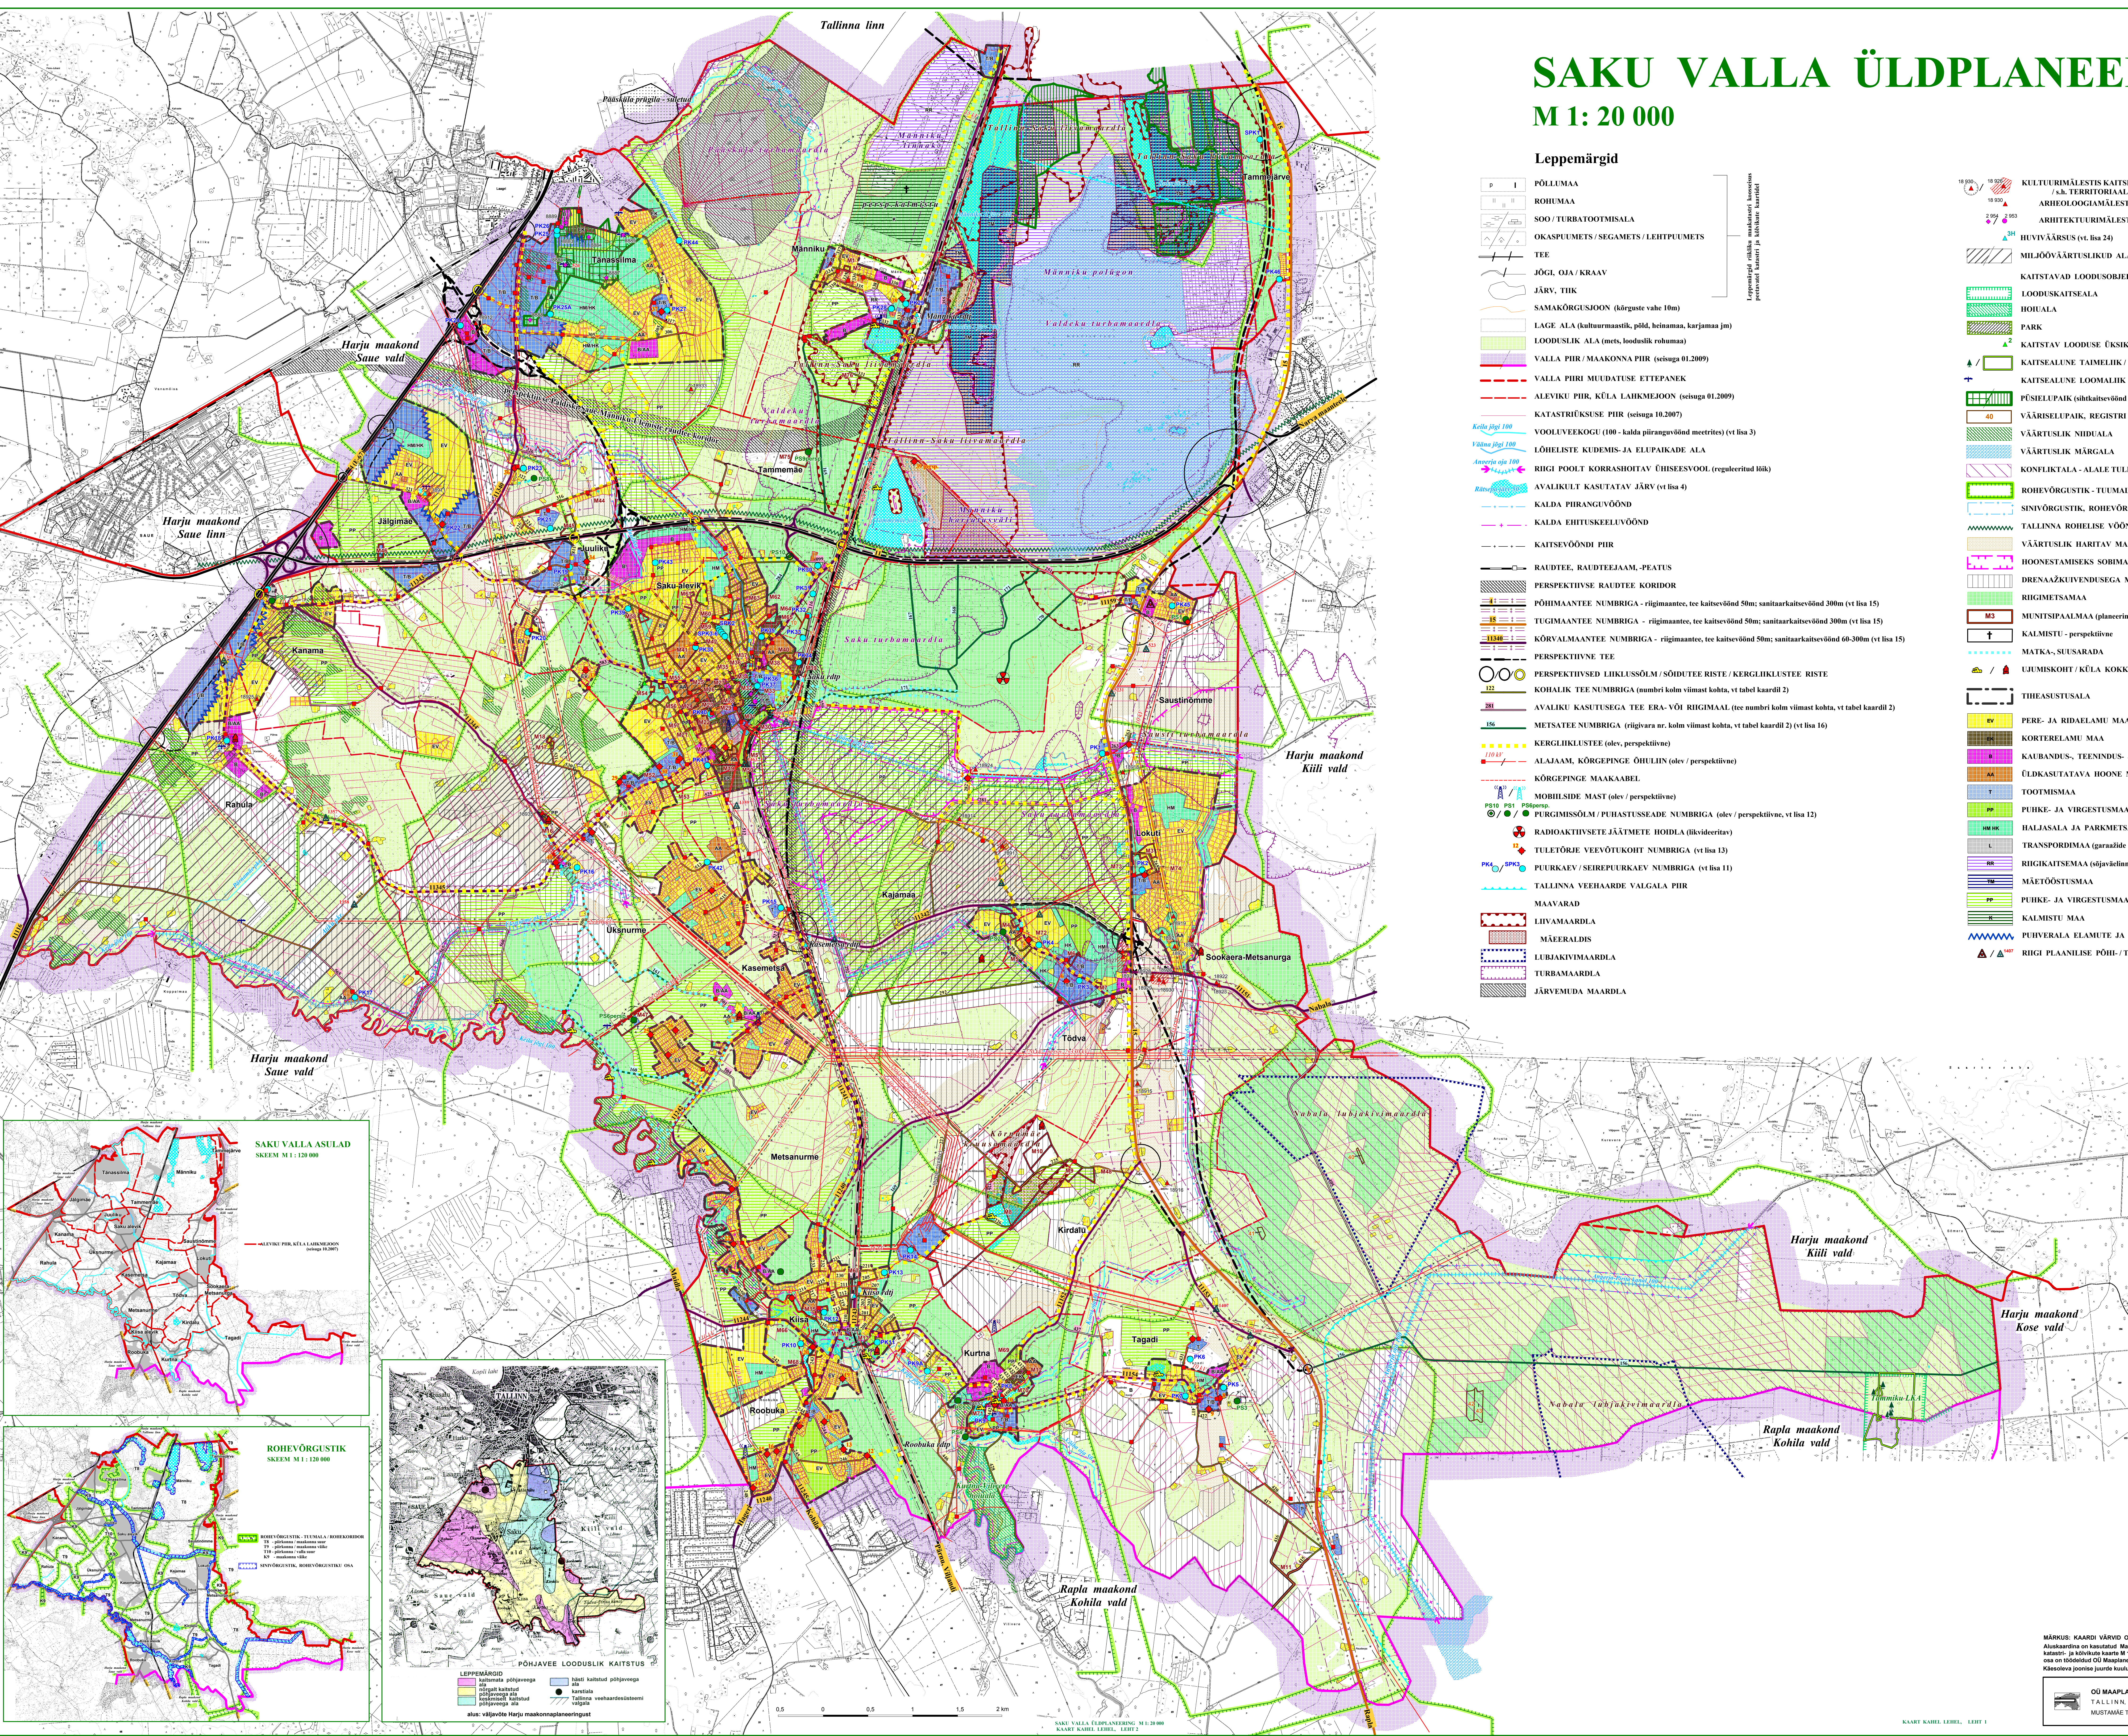

MÄRKUS: KAARDI VÄRVID ON VALGUSTUNDLIKUD!
 Aluskaardina on kasutatud Maa-ameti Andmekogude arhiivi katastri- ja kõlvikute kaarte M 1:10 000. Üldplaneeringu temaatiline osa on töödeldud OÜ Maaplaneeringud poolt Mapinfo tarkvaraga.
 Käesoleva joonise juurde kuulub lahutamatu osana Saku valla üldplaneeringu seletuskiri.

 OÜ MAAPLANEERINGUD TALLINN, 10621 MUSTAMÄE TEE 51 tel. 652 3403	TOO NIMETUS SAKU VALLA ÜLDPLANEERING	TOO NR. 228-05	KUUPÄEV 03.2009
	KAART ÜLDPLANEERING (põhiloonis)	MÕÖT 1:20 000	KANDE NR. 1